




Esquema de VIA ARTERIAL TIPO 1 - Etapa 1 (L=35m)

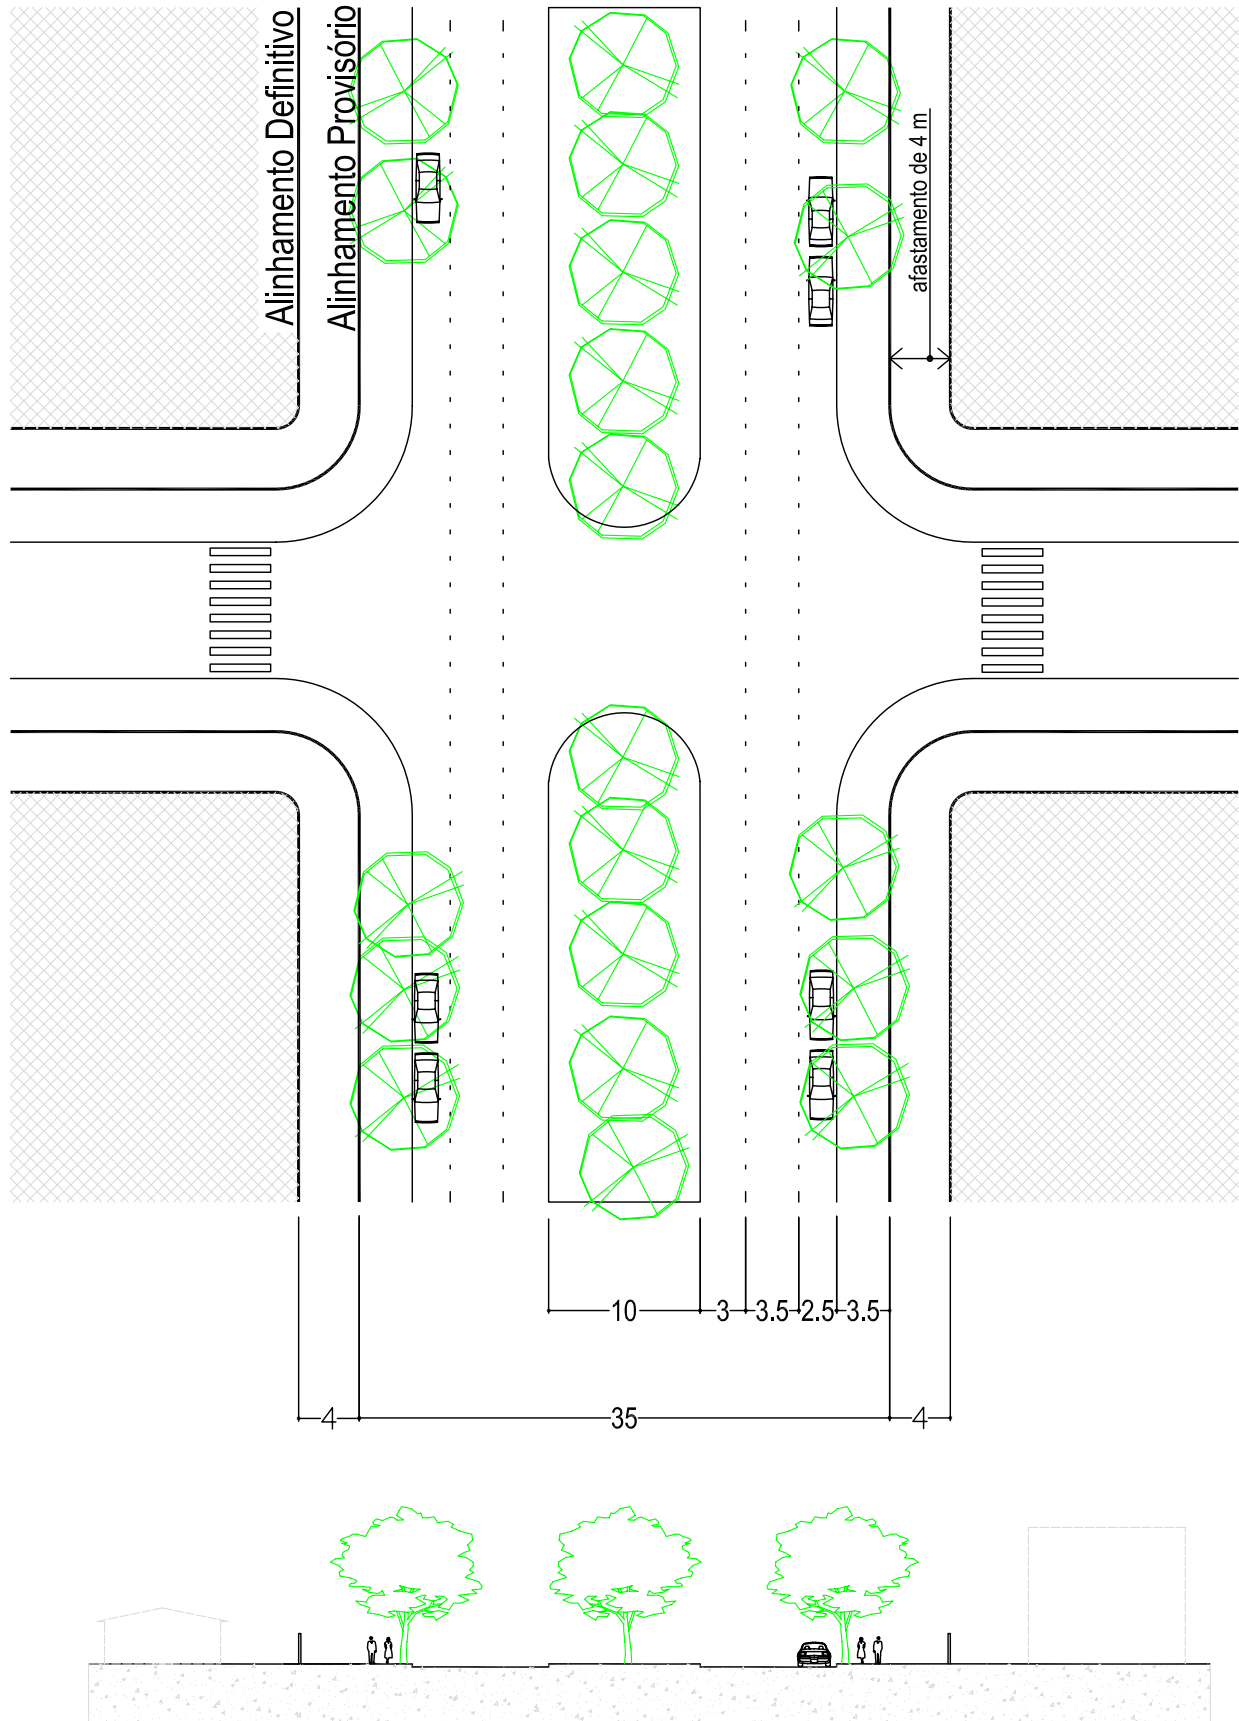

Esquema de VIA ARTERIAL TIPO 1 - Etapa 2 (L=43m)

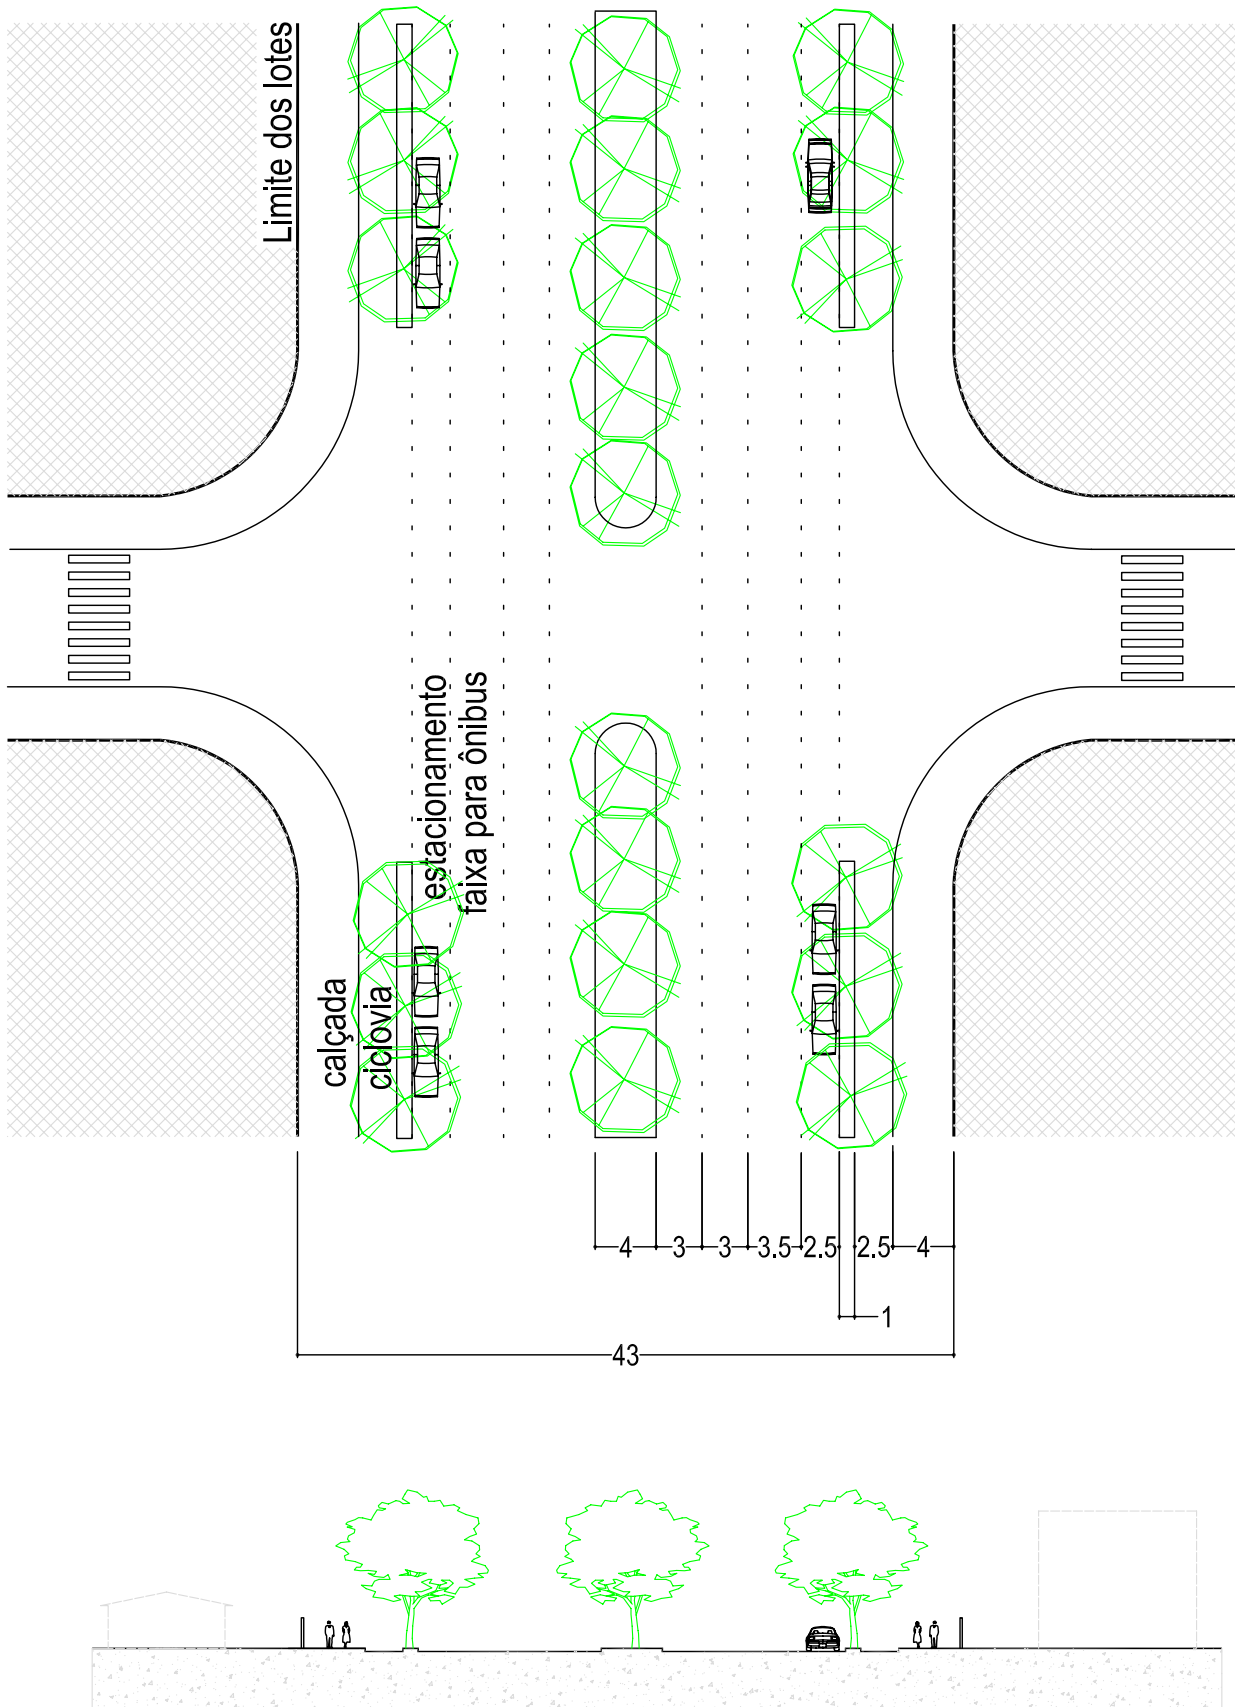


Esquema de VIA ARTERIAL TIPO 2 (L=30m)

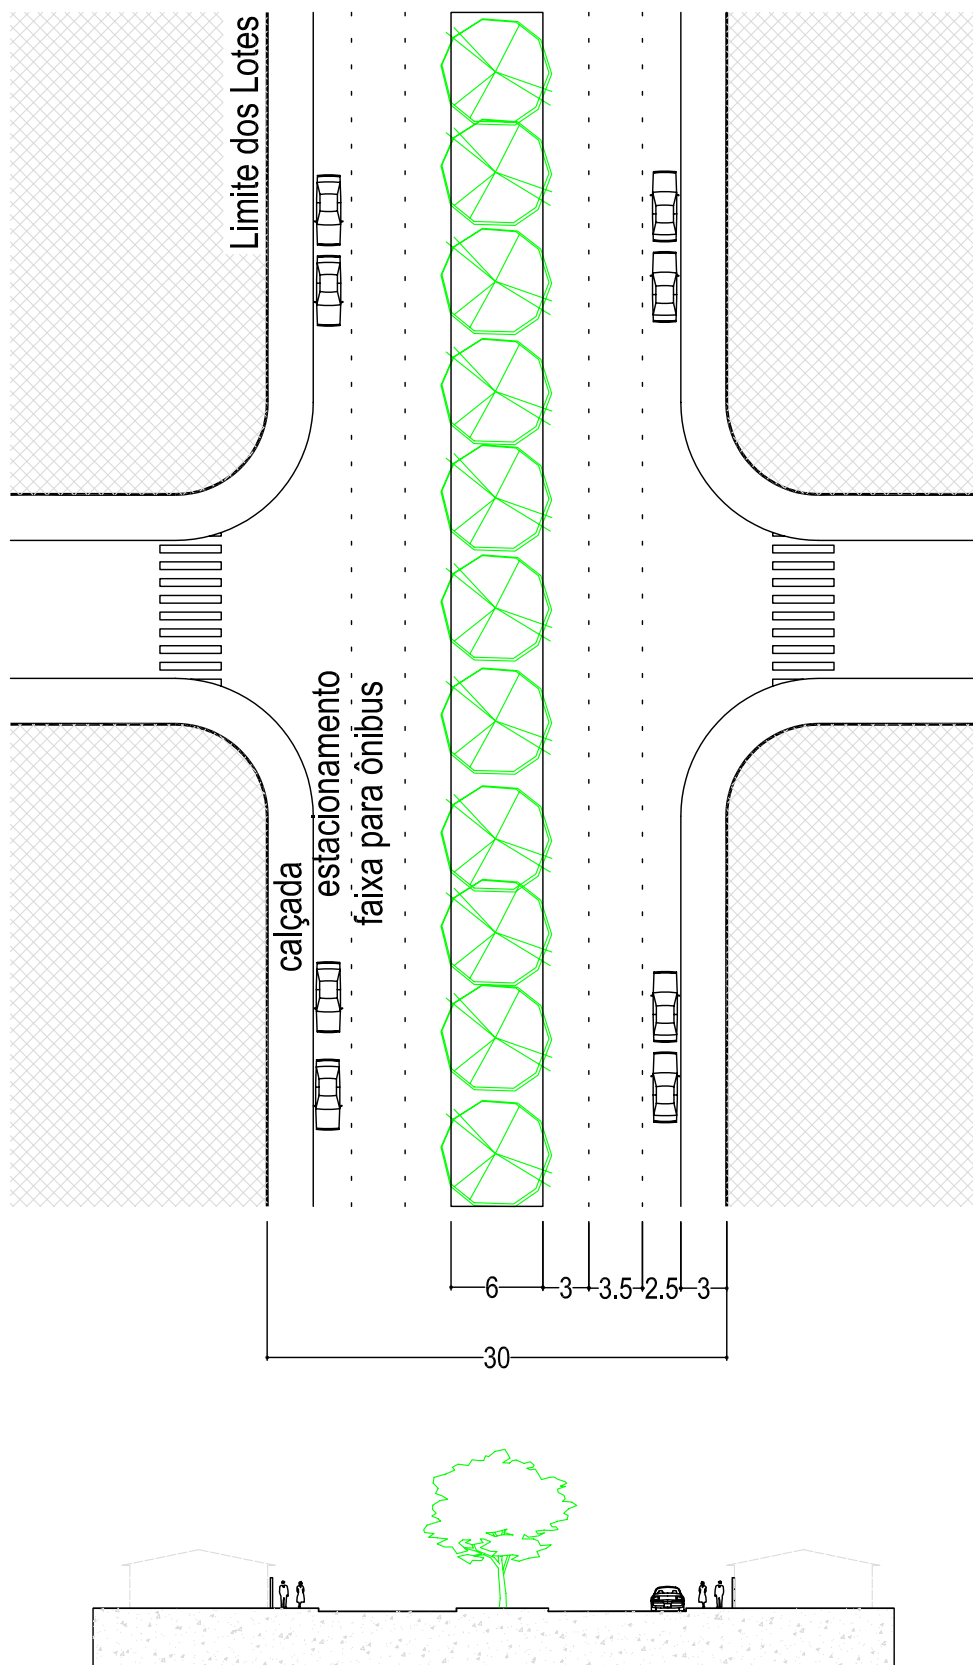

Esquema de VIAS COLETORAS


mão única

$$2E + 1R$$

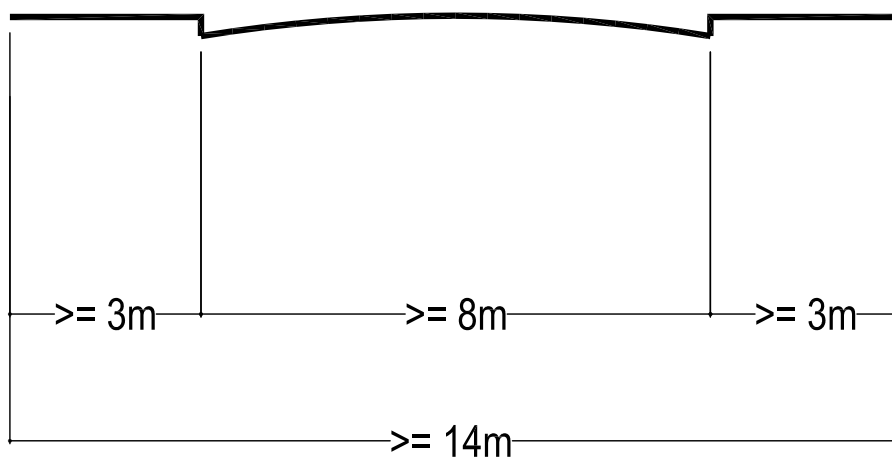

mão dupla

$$2E + 2R$$

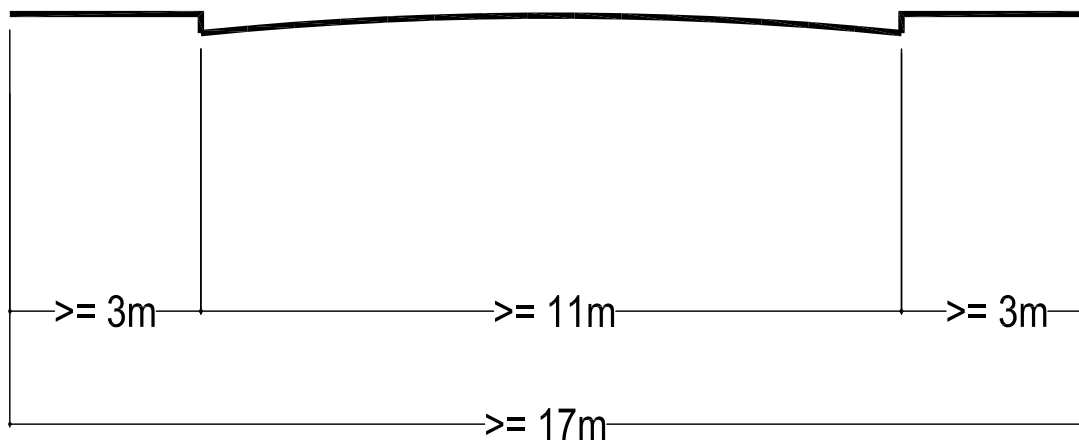

E = faixa de estacionamento

R = faixa de rolamento

Esquema de Afastamento nas ESTRADAS RURAIS

