


# PLANTA GENÉRICA DE VALORES


## ANEXO II Zonas de Valor e Corredores Especiais EXERCÍCIO DE 2011

VALORES CORRIGIDOS PELA ORDEM DE SERVIÇO SMF Nº 002/2011, DE 03/01/2011

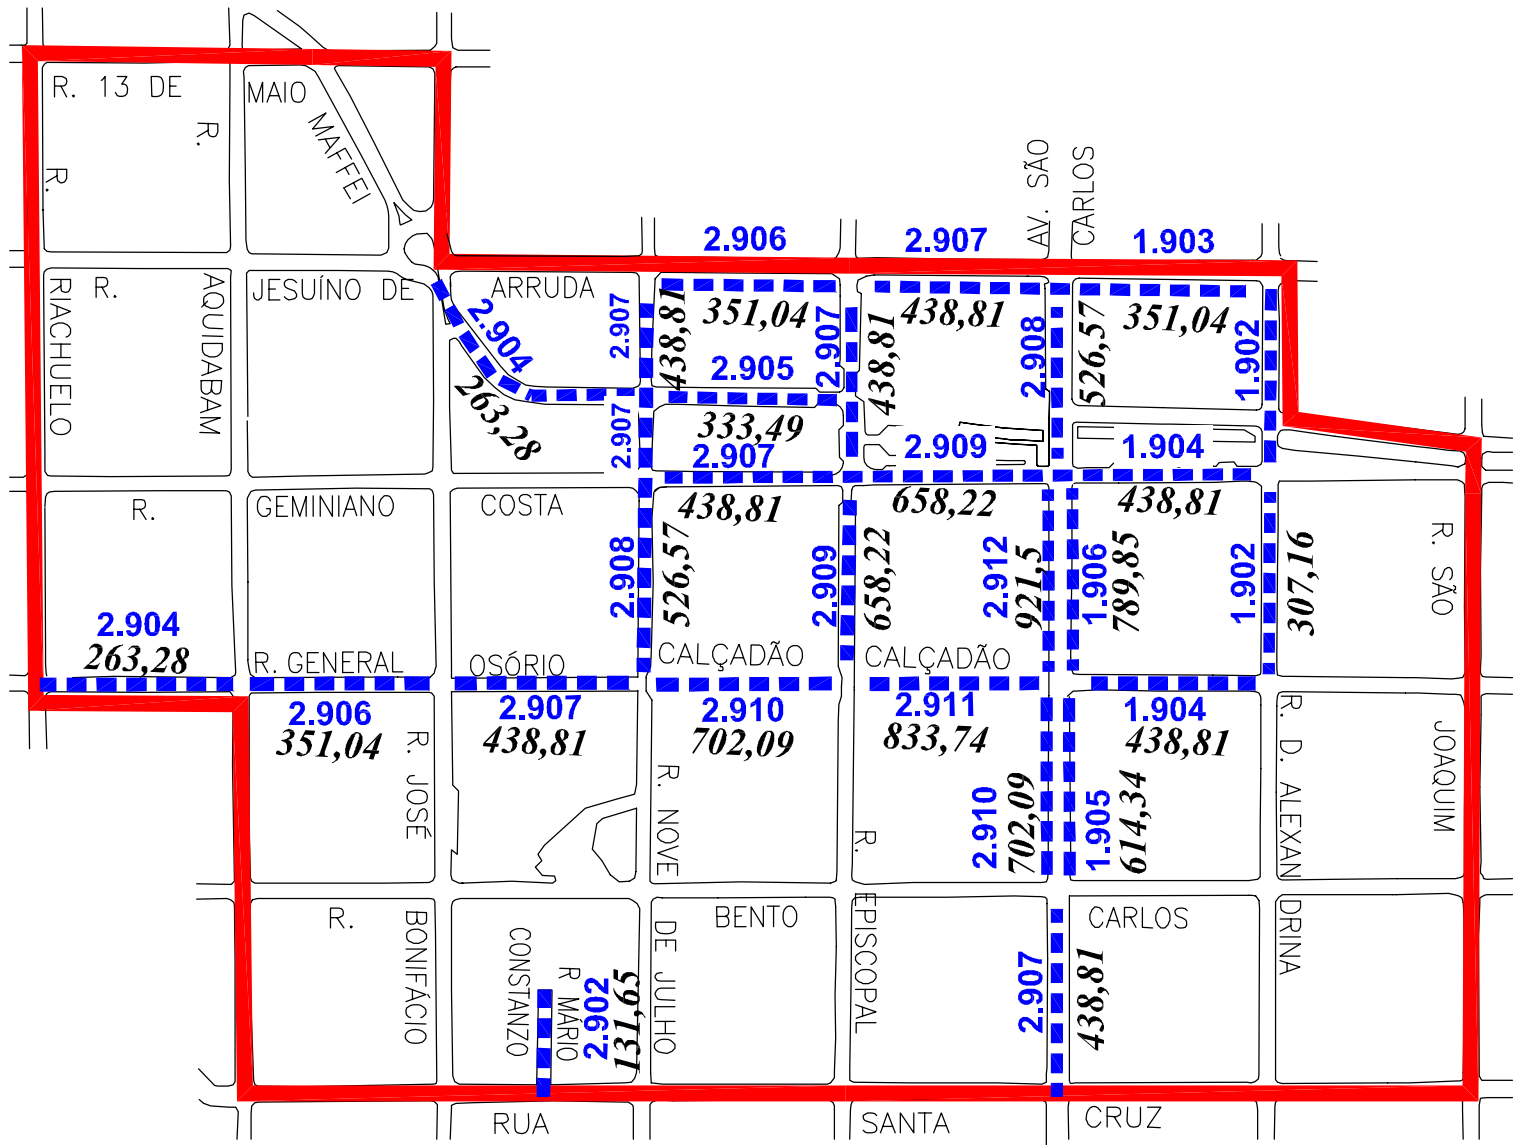

### LEGENDA

- Limites da Zona de Valor de código 2.050
- - - Corredores Especiais
- 0.000** Código do Corredor Especial
- Valor unitário do Corredor Especial (R\$/m<sup>2</sup>)*

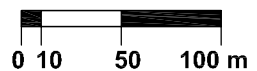

Escala Aproximada: 1:5.000